
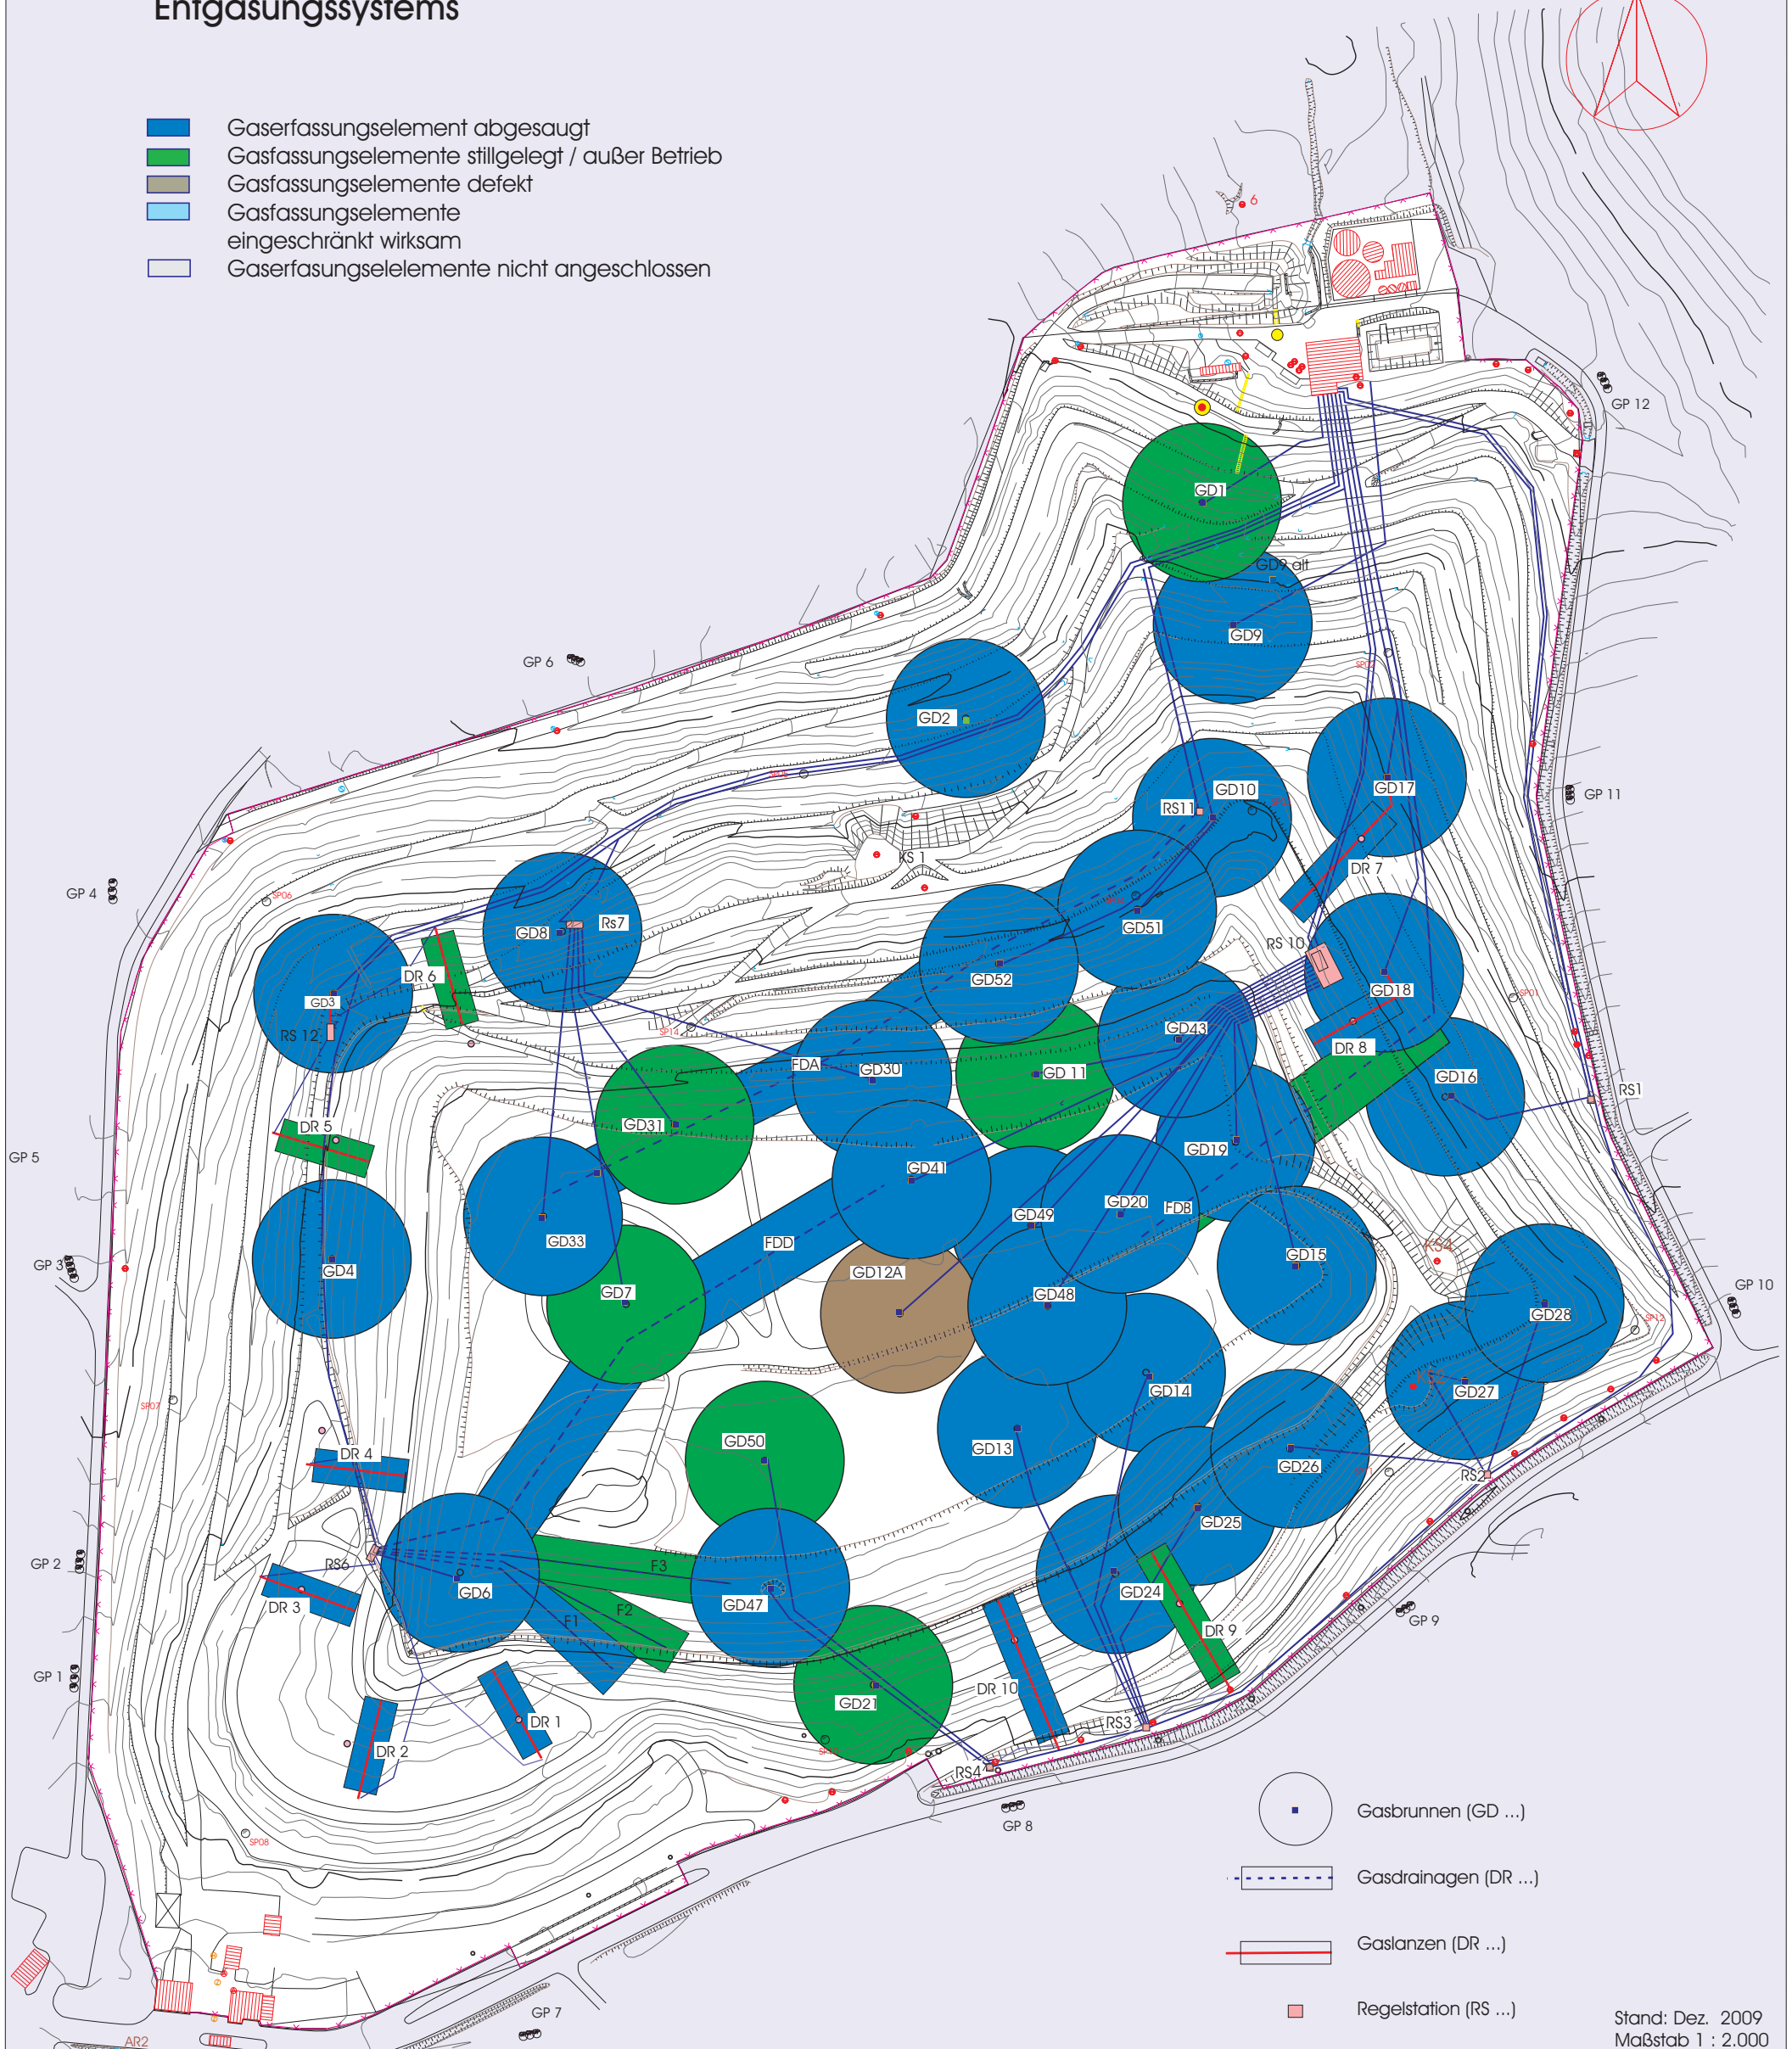


Überprüfung des Entgasungssystems

- Gasfassungselement abgesaugt
- Gasfassungselemente stillgelegt / außer Betrieb
- Gasfassungselemente defekt
- Gasfassungselemente eingeschränkt wirksam
- Gasfassungselemente nicht angeschlossen

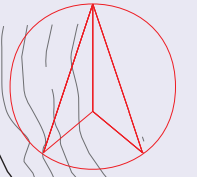

- Gasbrunnen (GD ...)
- Gasdrainagen (DR ...)
- Gaslanzen (DR ...)
- Regelstation (RS ...)

Stand: Dez. 2009
Maßstab 1 : 2.000

Legende:

- Gasleitung
- - - Zaun
- Elektroleitung
- Kondensatableitung
- Bodenluft Gaspegel (GP ...)
- Sickerwasserschacht (S ...)
- Elektroschacht
- Fackelstation/Gasförderstation
- Kondensatschacht

Deponie Am Lemberg

<p>Abfallwertungsgesellschaft des Landkreises Ludwigsburg A V L Deponie Am Lemberg</p> <p>Lageplan Realisierte Gaslanzen</p> <p>Anhang A</p>	<p>EISENLOHR ENERGIE & UMWELTECHNIK</p> <p>Gollenstrasse 22 73733 Esslingen Tel.: 0711/36 55 791 Fax : 0711/36 55 709</p>
--	--