
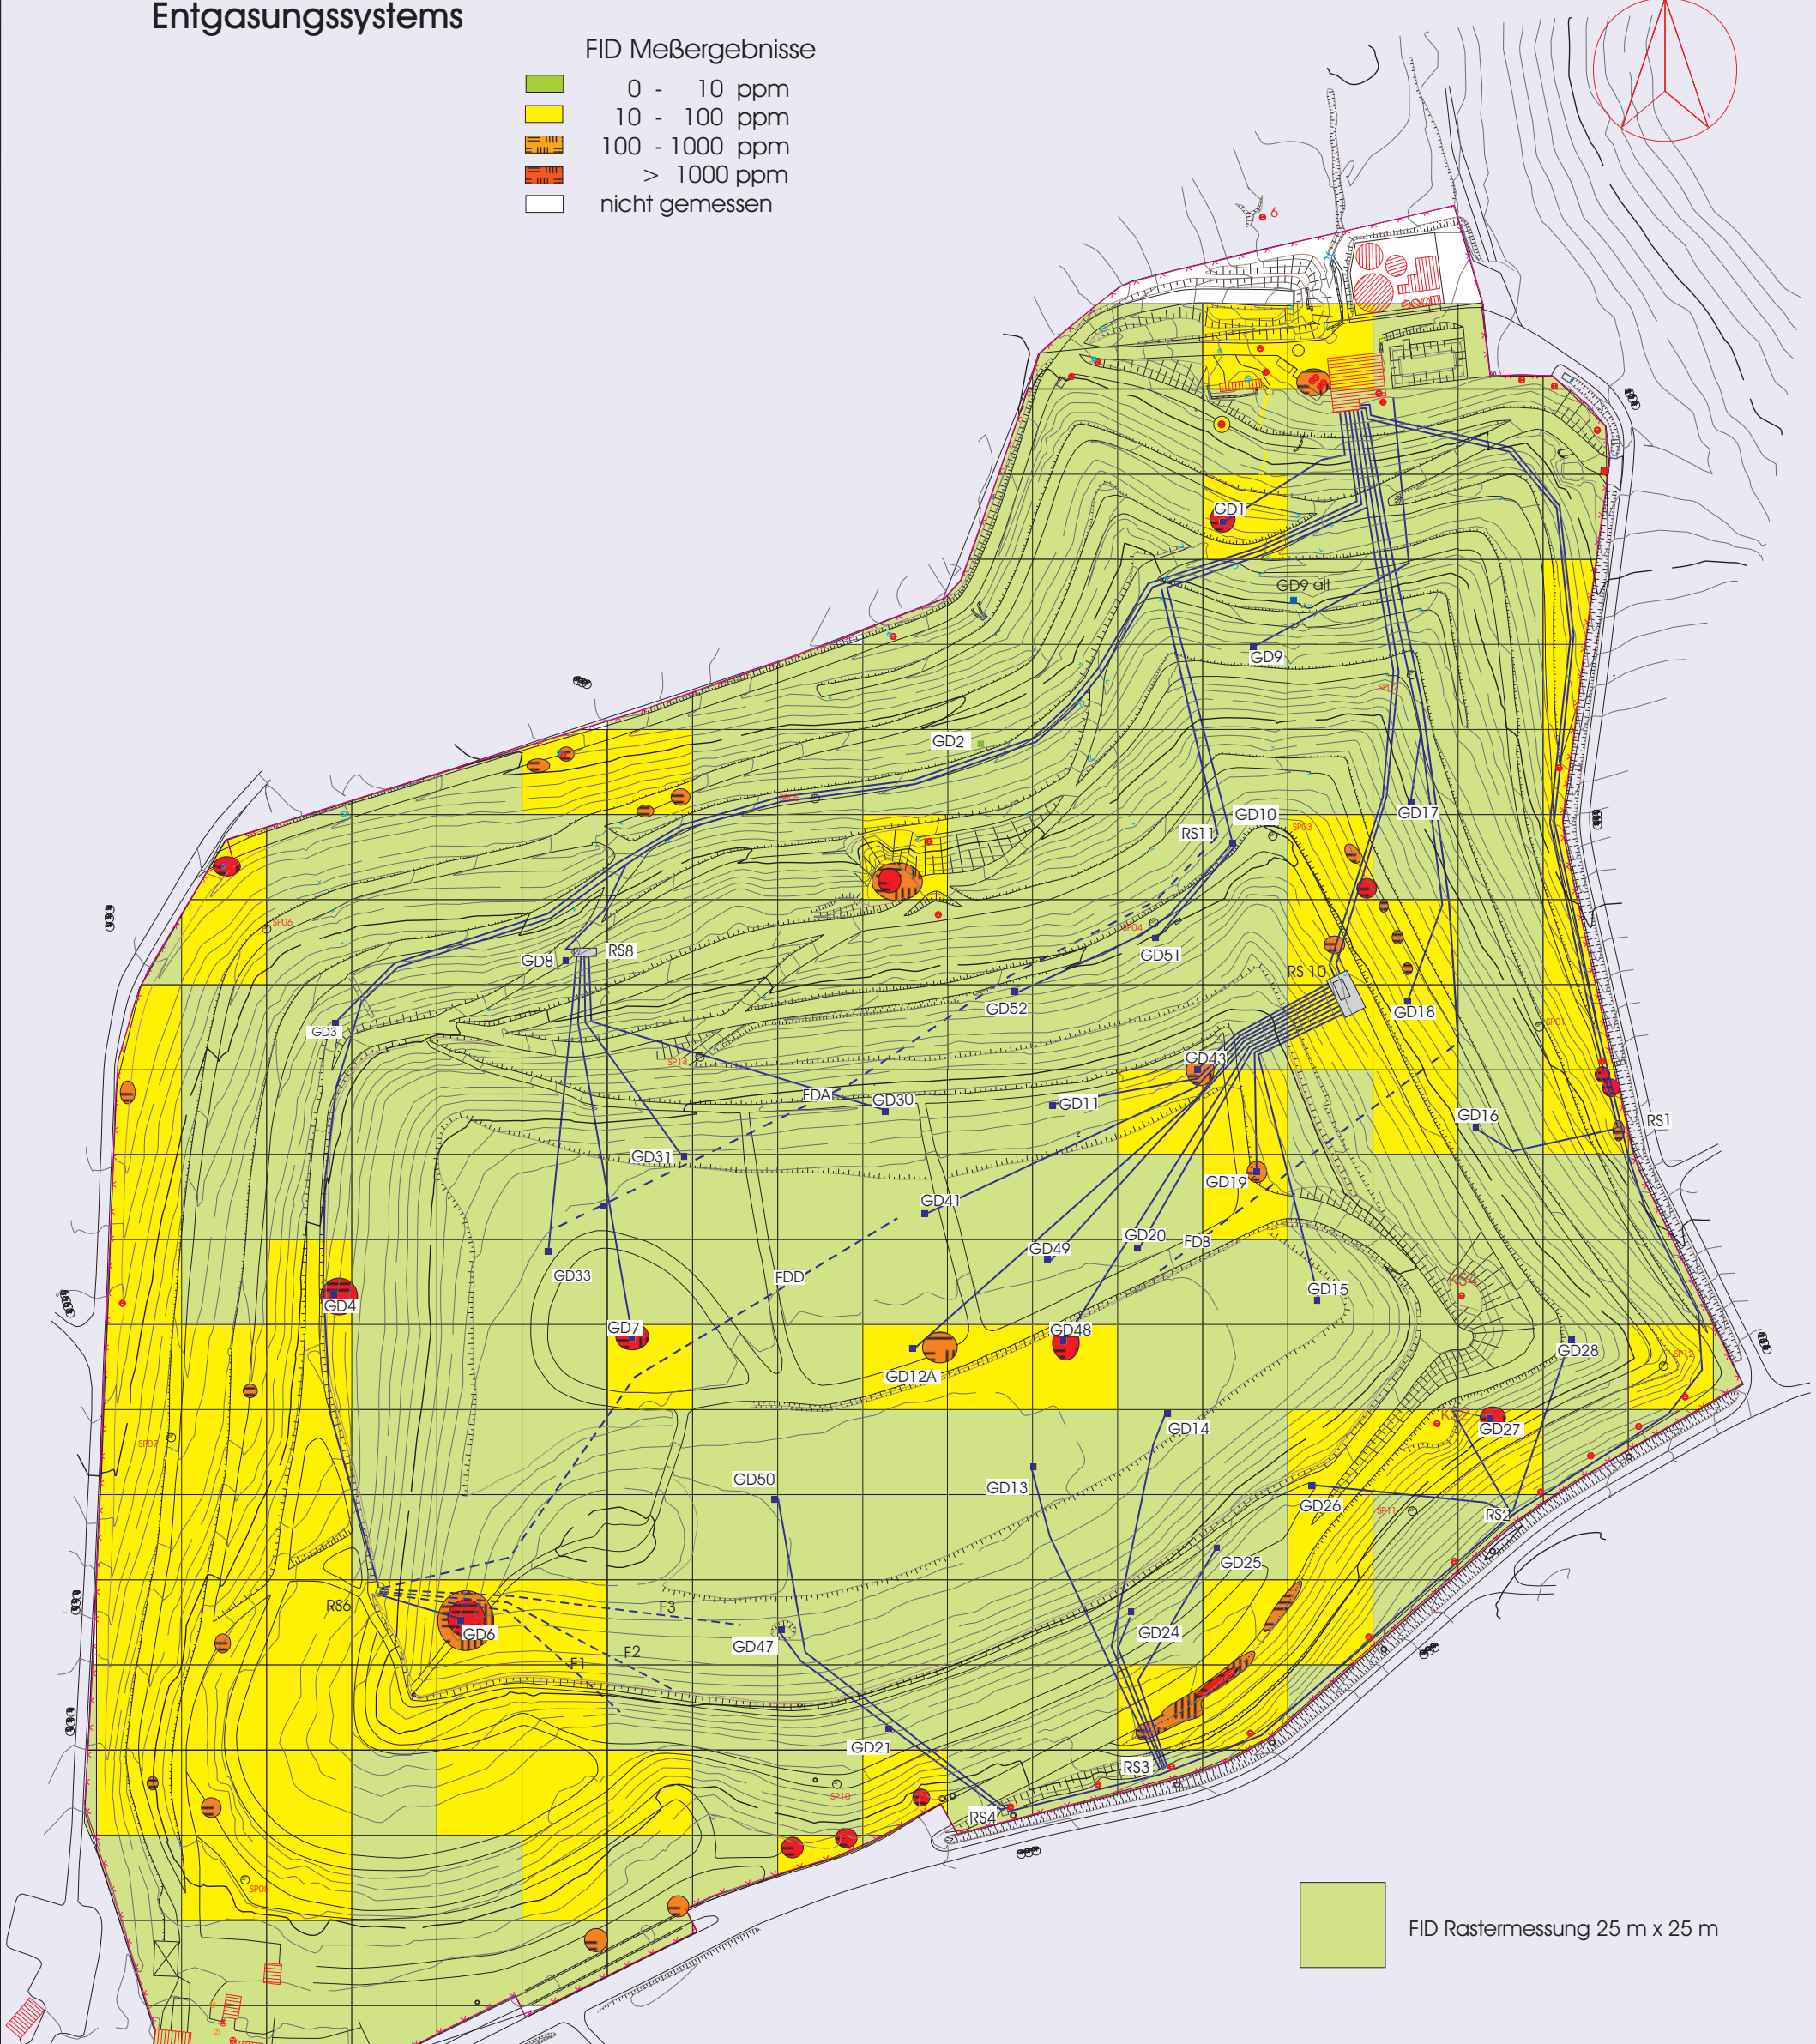
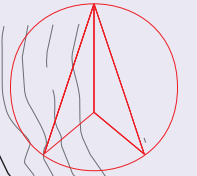


Überprüfung des Entgasungssystems

FID Meßergebnisse

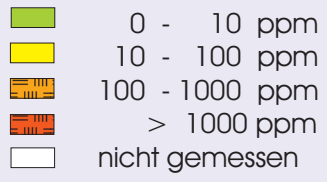

FID Rastermessung 25 m x 25 m

Stand: Oktober 2006
Maßstab 1 : 2.000

Legende:

- | | | | |
|--|--------------------|--|--------------------------------|
| | Gasleitung | | Sickerwasserschacht (S ...) |
| | Zaun | | Elektroschacht |
| | Elektroleitung | | Gasbrunnen (GB ...) |
| | Kondensatableitung | | Fackelstation/Gasförderstation |
| | Kondensatschacht | | Kondensatschacht |

Abfallverwertungsgesellschaft
des Landkreises Ludwigsburg
A V L
Deponie Am Lemberg
FID-Messung (Wirkungskontrolle)
der Entgasung Oktober 2006
Anhang D



**EISENLOHR
ENERGIE &
UMWELTECHNIK**

Gollenstrasse 22
73733 Esslingen
Tel.: 0711/36 55 791
Fax : 0711/36 55 709