


Überprüfung des Entgasungssystems

FID Meßergebnisse

- 0 - 10 ppm
- 10 - 100 ppm
- 100 - 1000 ppm
- > 1000 ppm
- nicht gemessen

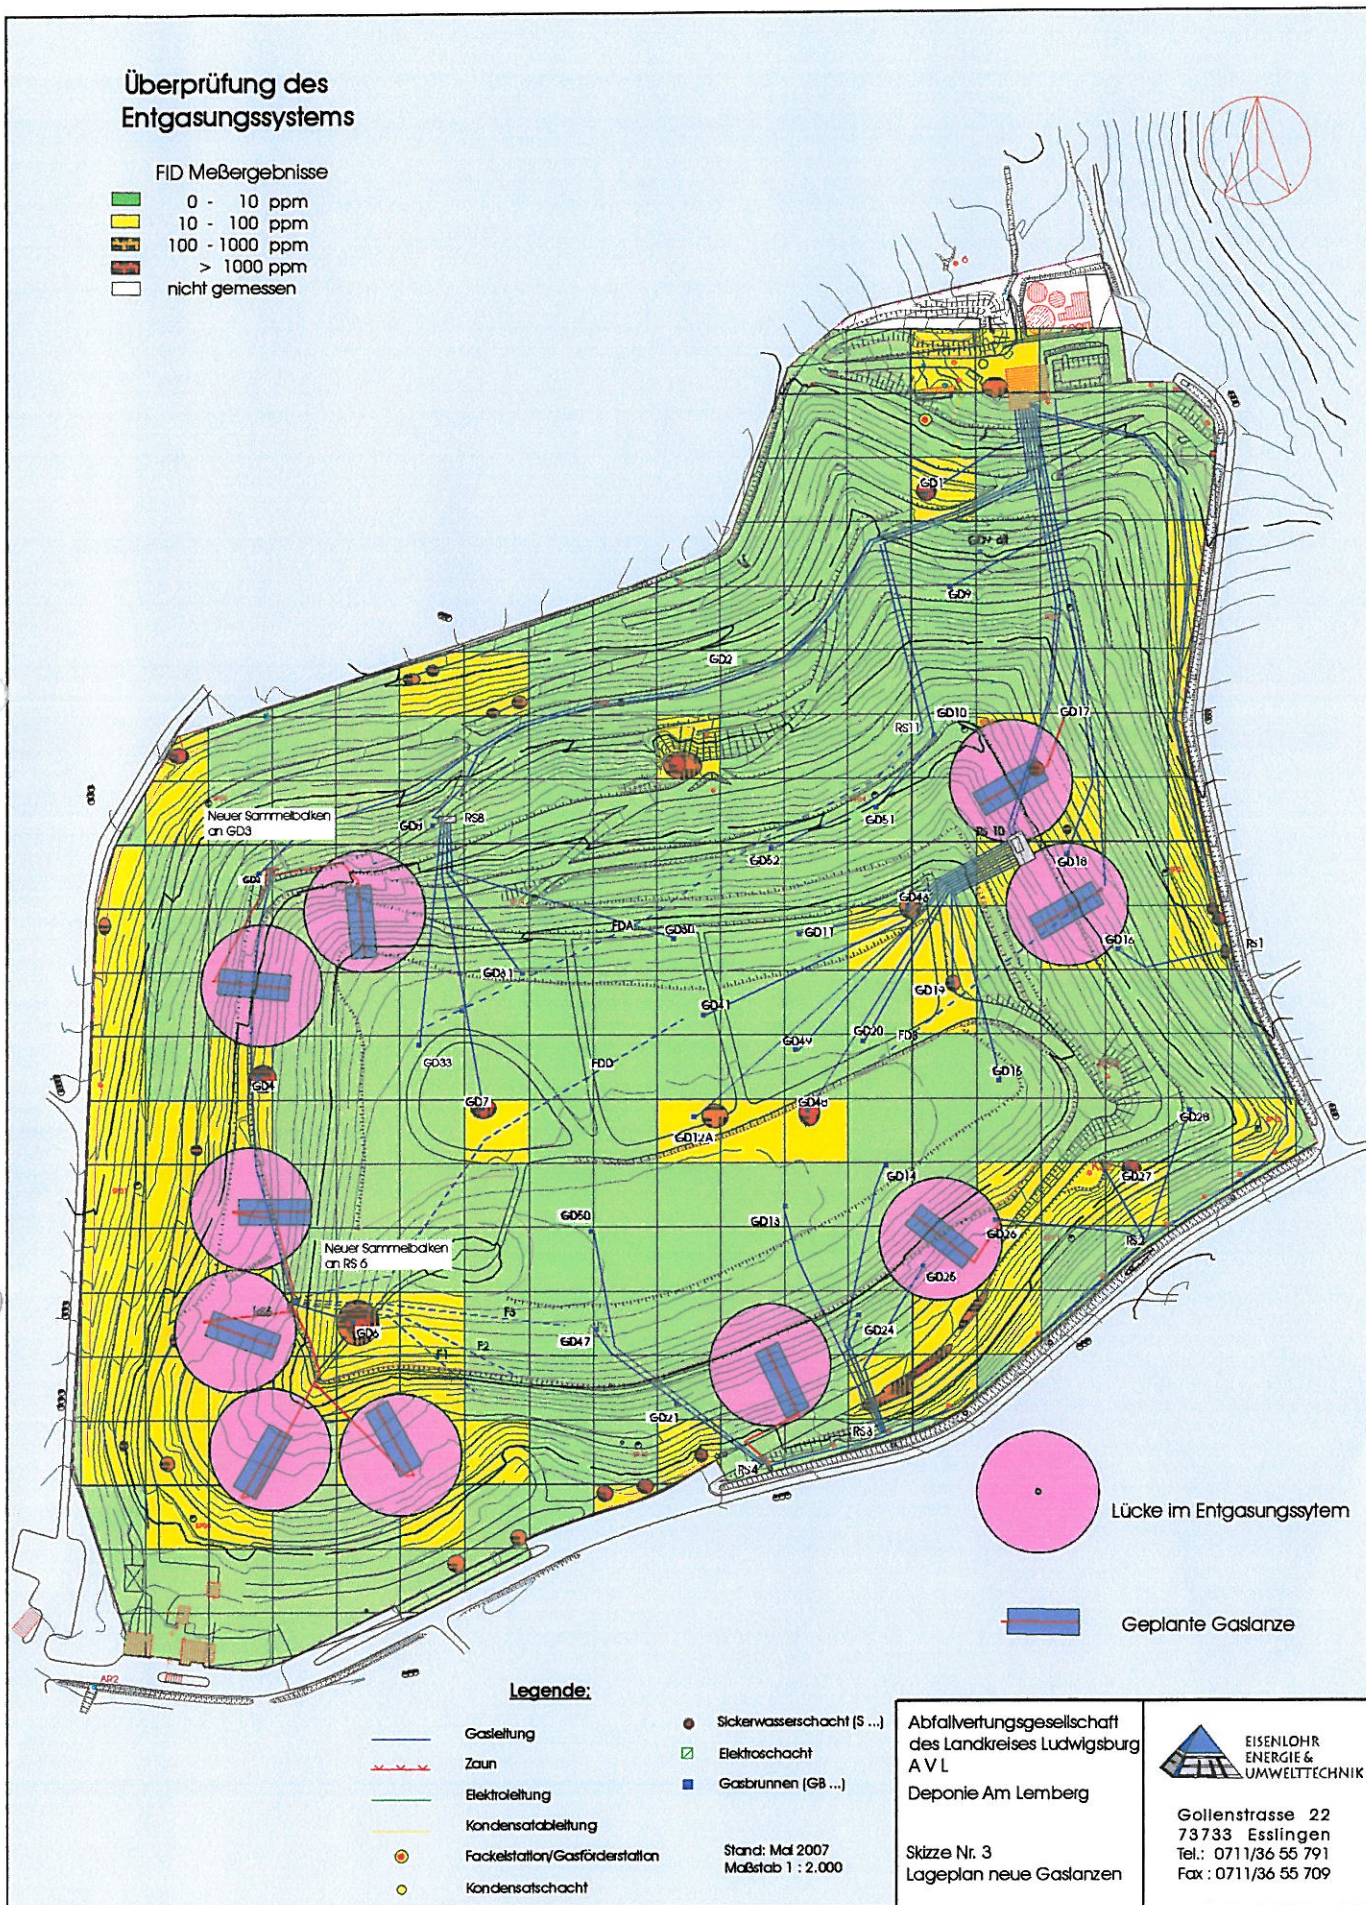

Neuer Sammelbaken
an GD3

Neuer Sammelbaken
an RS 6

Lücke im Entgasungssystem

Geplante Gaslanze

Legende:

- Gasleitung
- - - Zaun
- Elektroleitung
- Kondensatableitung
- Fackelstation/Gasförderstation
- Kondensatschacht
- Sickerwasserschacht (S ...)
- Elektroschacht
- Gasbrunnen (GB ...)

Stand: Mai 2007
Maßstab 1 : 2.000

Abfallverwertungsgesellschaft
des Landkreises Ludwigsburg
A V L
Deponie Am Lemberg



Gollenstrasse 22
73733 Esslingen
Tel.: 0711/36 55 791
Fax : 0711/36 55 709

Skizze Nr. 3
Lageplan neue Gaslanzen